

PLANO GENERAL


CUADRO DE SUPERFICIES

SUPERFICIE ÚTIL


Número	Habitación	Superficie útil
01. PLANTA PRIMERA		
01	Entrada	12,91 m ²
02	Habitación principal	18,67 m ²
03	Baño principal	7,83 m ²
04	Terraza 1	5,65 m ²
05	Baño 1	5,32 m ²
06	Dormitorio 1	10,89 m ²
07	Baño 2	5,51 m ²
08	Bicicletas	6,46 m ²
09	Terraza 2	13,86 m ²
10	Dormitorio 2	14,12 m ²
25	Escalera	5,98 m ²
27	Terraza 6	8,93 m ²
		116,13 m ²
00. PLANTA BAJA		
11	Salón - Comedor	49,84 m ²
12	Baño 2	3,44 m ²
13	Aseo	2,66 m ²
14	Dormitorio 3	16,76 m ²
16	Cocina	16,39 m ²
17	Terraza 3	7,14 m ²
18	Terraza 4	15,81 m ²
19	Terraza 5	82,71 m ²
20	Piscina	41,25 m ²
21	Barbacoa	7,22 m ²
24	Escalera	5,67 m ²
		248,88 m ²
-01. PLANTA SÓTANO		
22	Sótano	126,39 m ²
23	Escalera	6,13 m ²
29	Lavandería	4,35 m ²
		136,88 m ²
Total		501,88 m ²

SUPERFICIE CONSTRUIDA


Tipo superficie	Área	% Cómputo	Área computable
PLANTA BAJA			
Vivienda cerrada	110,87 m ²	100	110,87 m ²
Terraza exterior 3	8,40 m ²	0	0,00 m ²
Terraza exterior 4	15,81 m ²	0	0,00 m ²
Terraza exterior 5	83,31 m ²	0	0,00 m ²
Lámina de agua	41,25 m ²	0	0,00 m ²
Escalera	5,67 m ²	50	2,84 m ²
Barbacoa	9,60 m ²	0	0,00 m ²
PLANTA PRIMERA			
Vivienda cerrada	104,79 m ²	100	104,79 m ²
Terraza exterior 1	5,65 m ²	0	0,00 m ²
Terraza exterior 2	13,86 m ²	0	0,00 m ²
Escalera	5,99 m ²	50	2,99 m ²
Terraza exterior 6	8,93 m ²	0	0,00 m ²
PLANTA SÓTANO			
Vivienda cerrada	160,38 m ²	0	0,00 m ²
	574,51 m ²		221,48 m ²

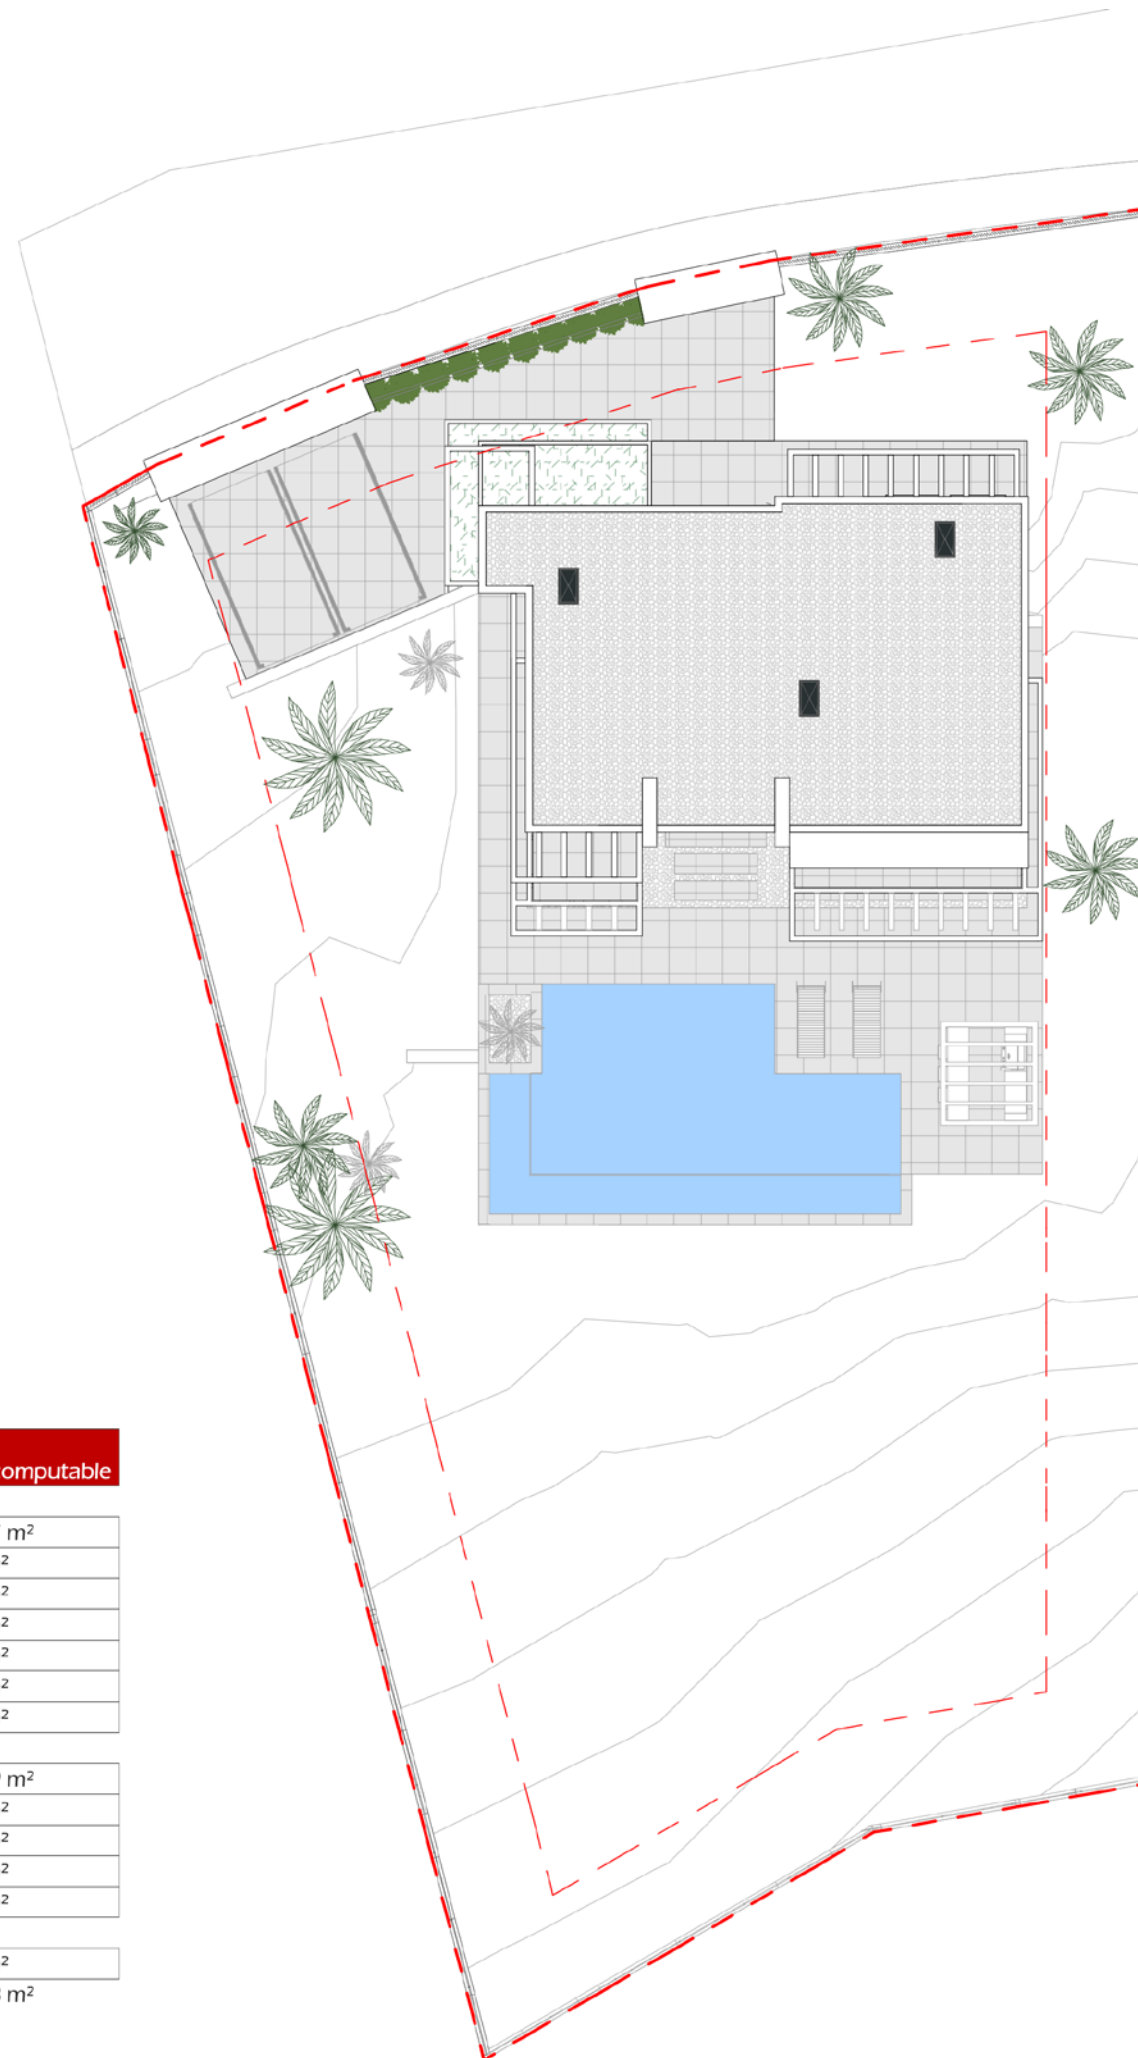


PLANTA SOTANO

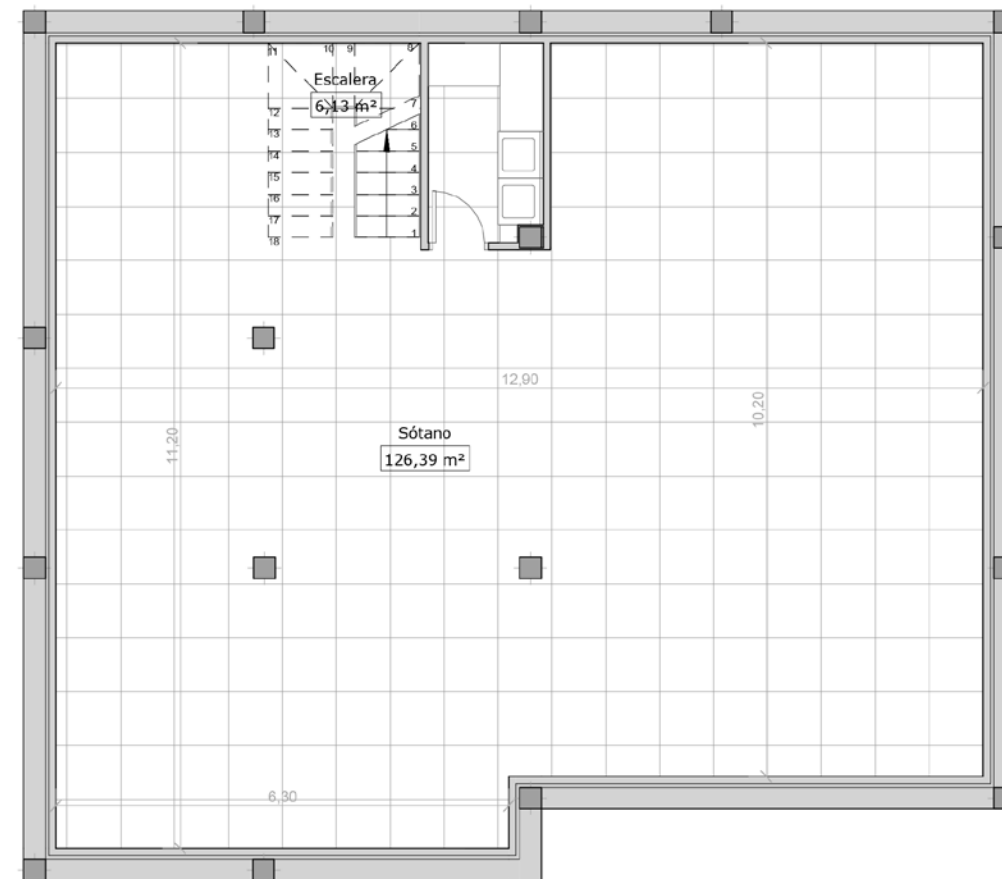


Número	Habitación	Área
-01. PLANTA SÓTANO		
22	Sótano	126,39 m ²
23	Escalera	6,13 m ²
29	Lavandería	4,35 m ²
Total		136,88 m ²

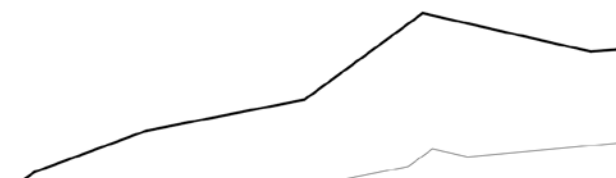

PLANTA BAJA

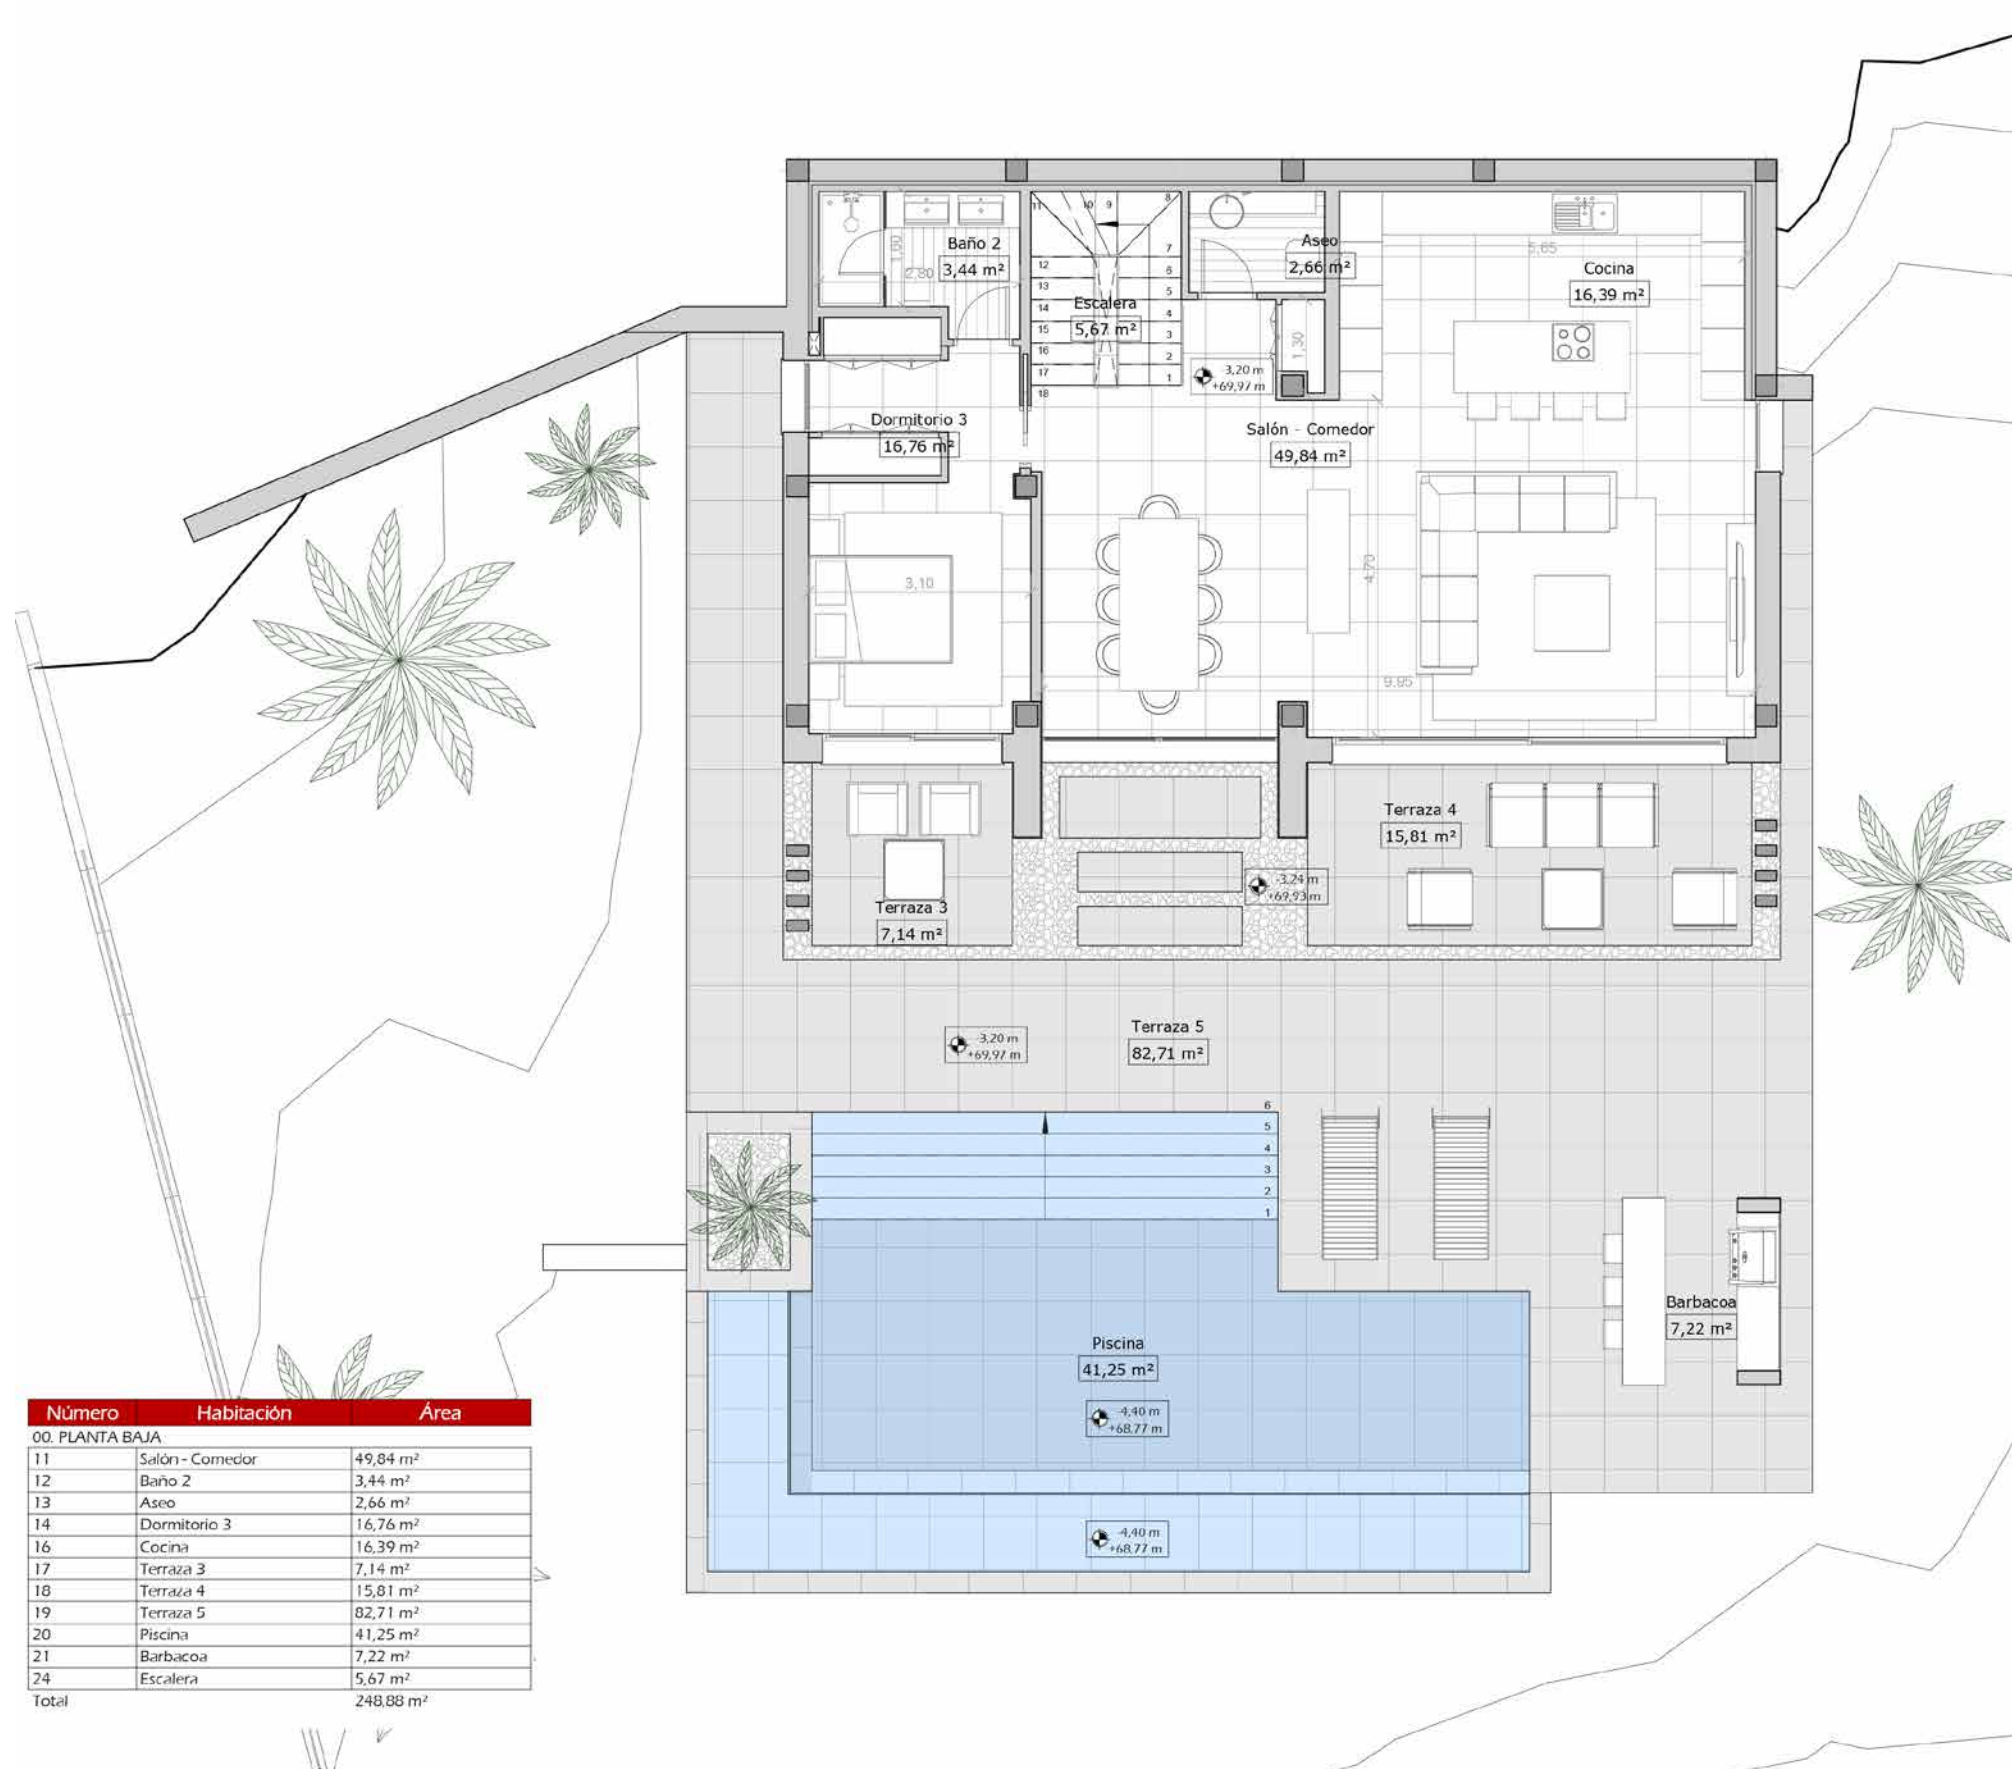


PRIMERA PLANTA

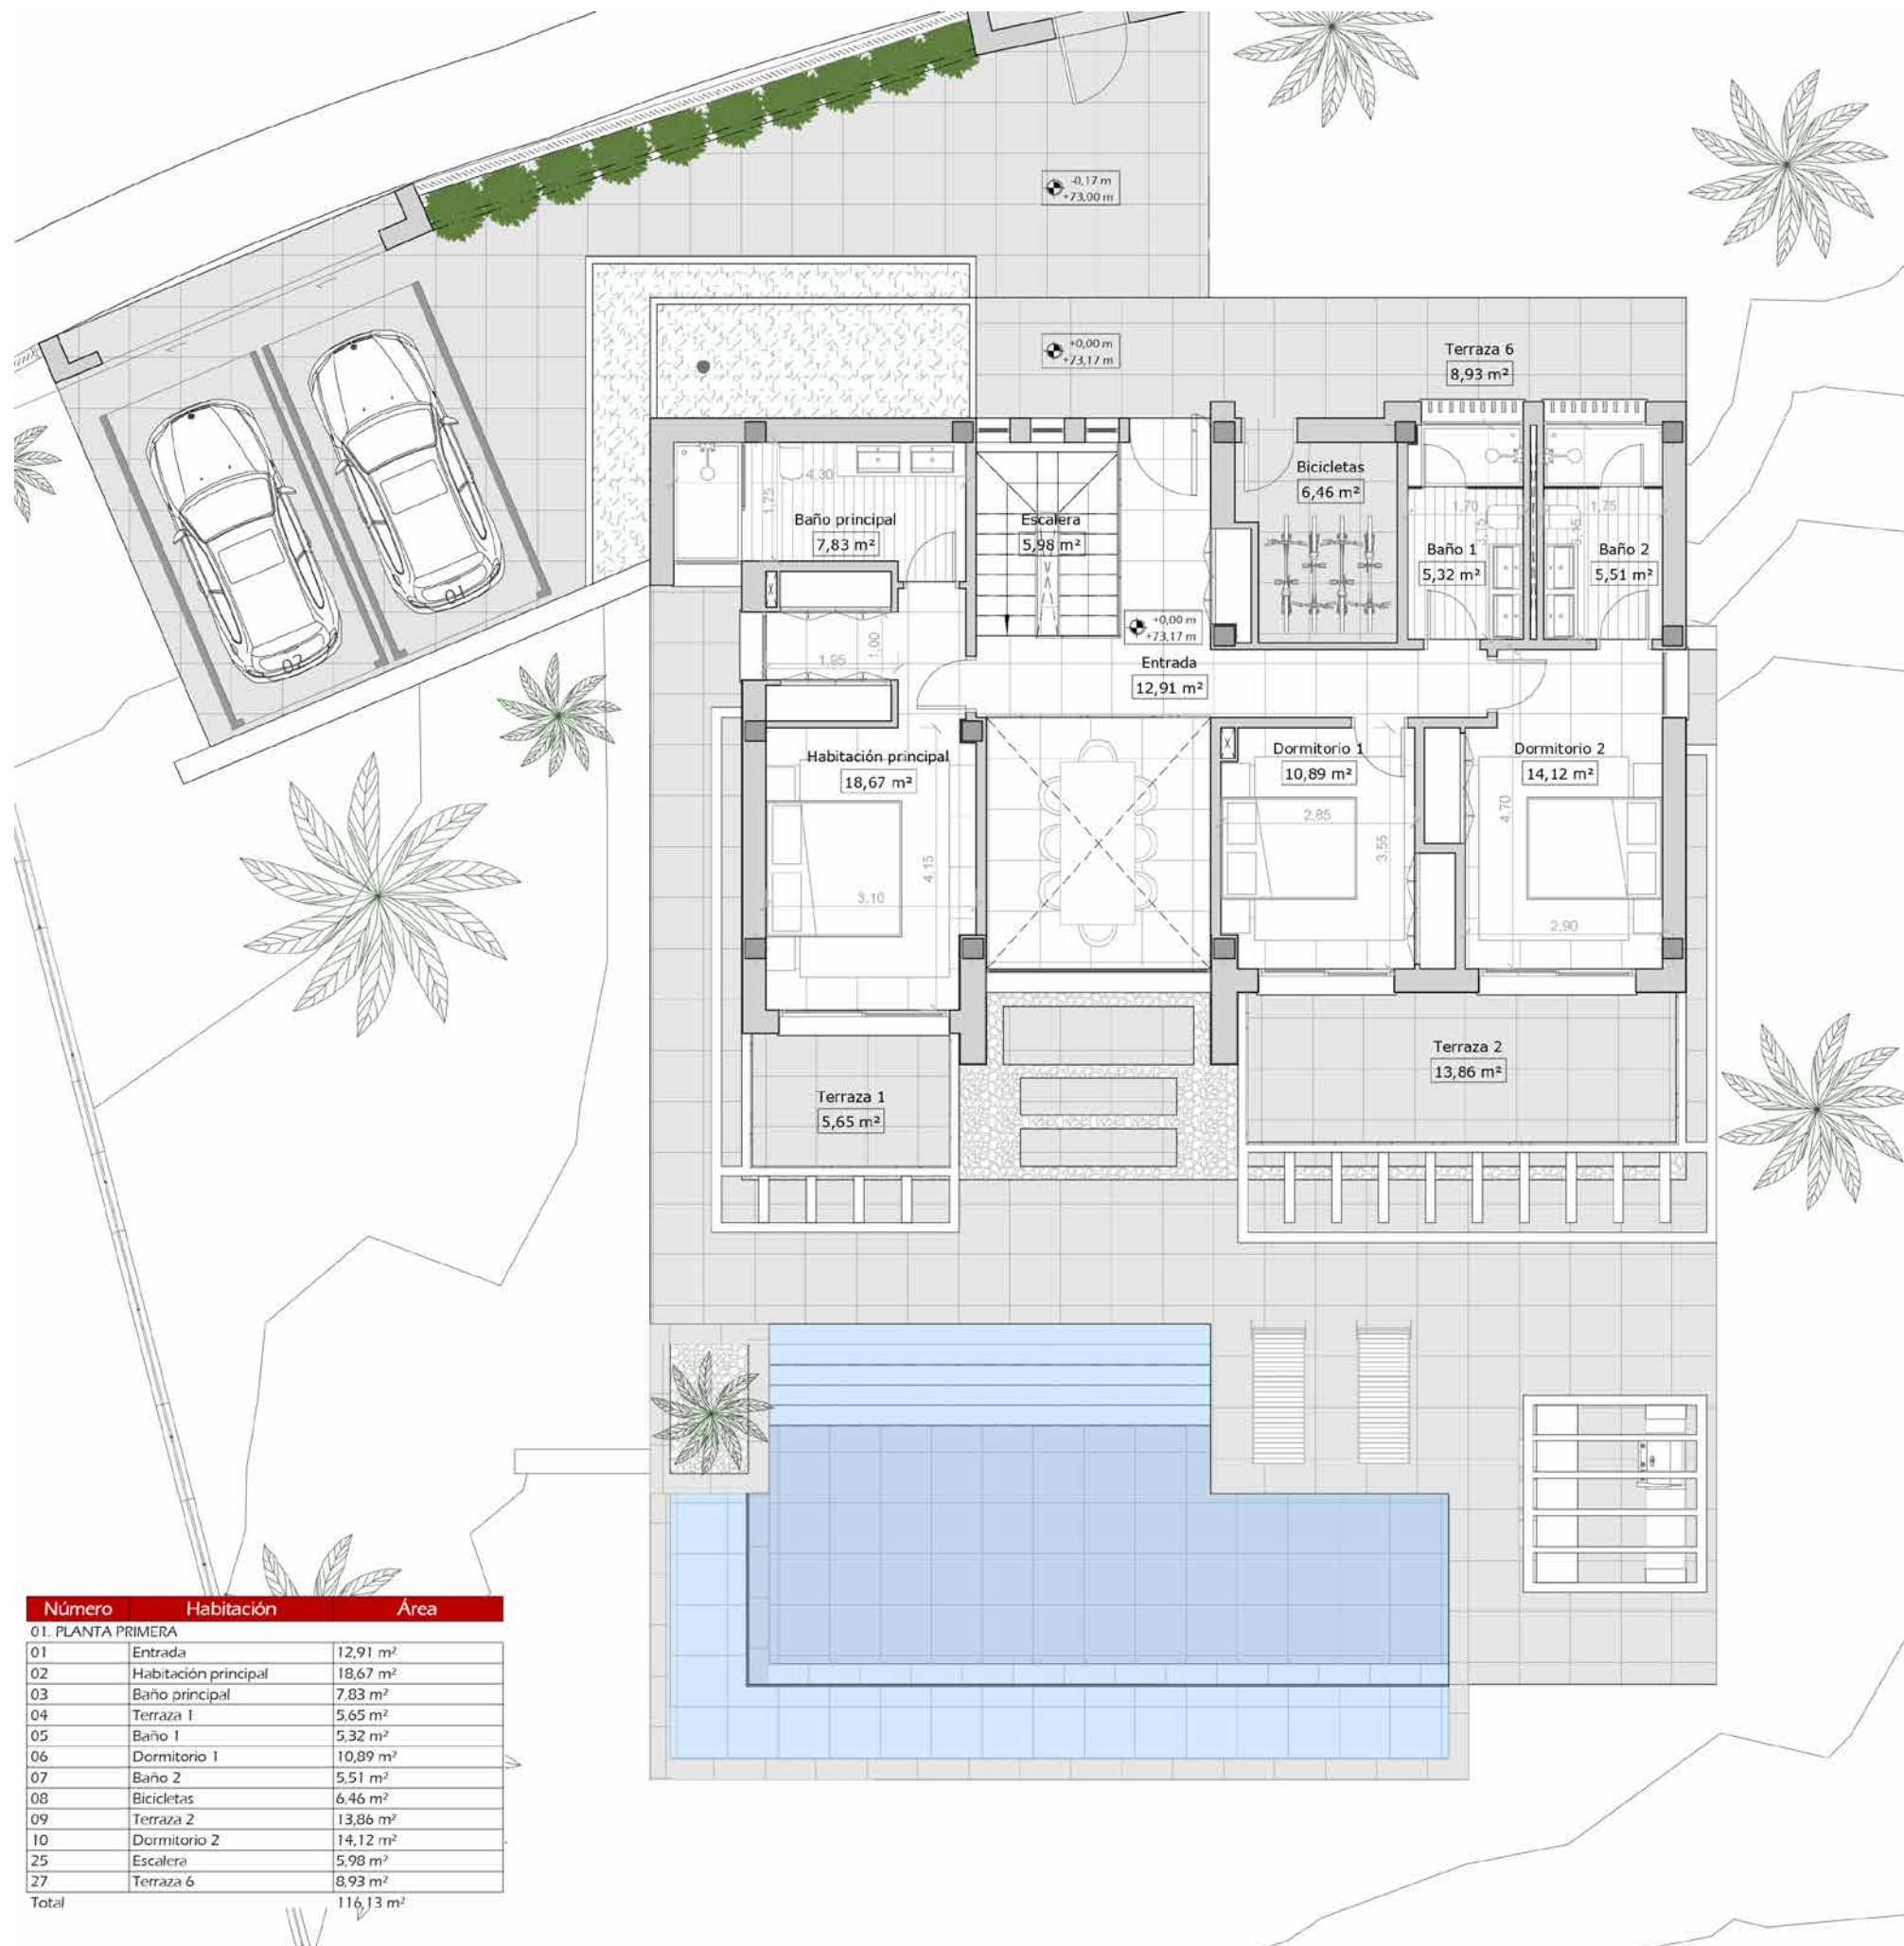

Número	Habitación	Área
01. PLANTA PRIMERA		
01	Entrada	12,91 m ²
02	Habitación principal	18,67 m ²
03	Baño principal	7,83 m ²
04	Terraza 1	5,65 m ²
05	Baño 1	5,32 m ²
06	Dormitorio 1	10,89 m ²
07	Baño 2	5,51 m ²
08	Bicicletas	6,46 m ²
09	Terraza 2	13,86 m ²
10	Dormitorio 2	14,12 m ²
25	Escalera	5,98 m ²
27	Terraza 6	8,93 m ²
Total		116,13 m²

PLANTA CUBIERTA

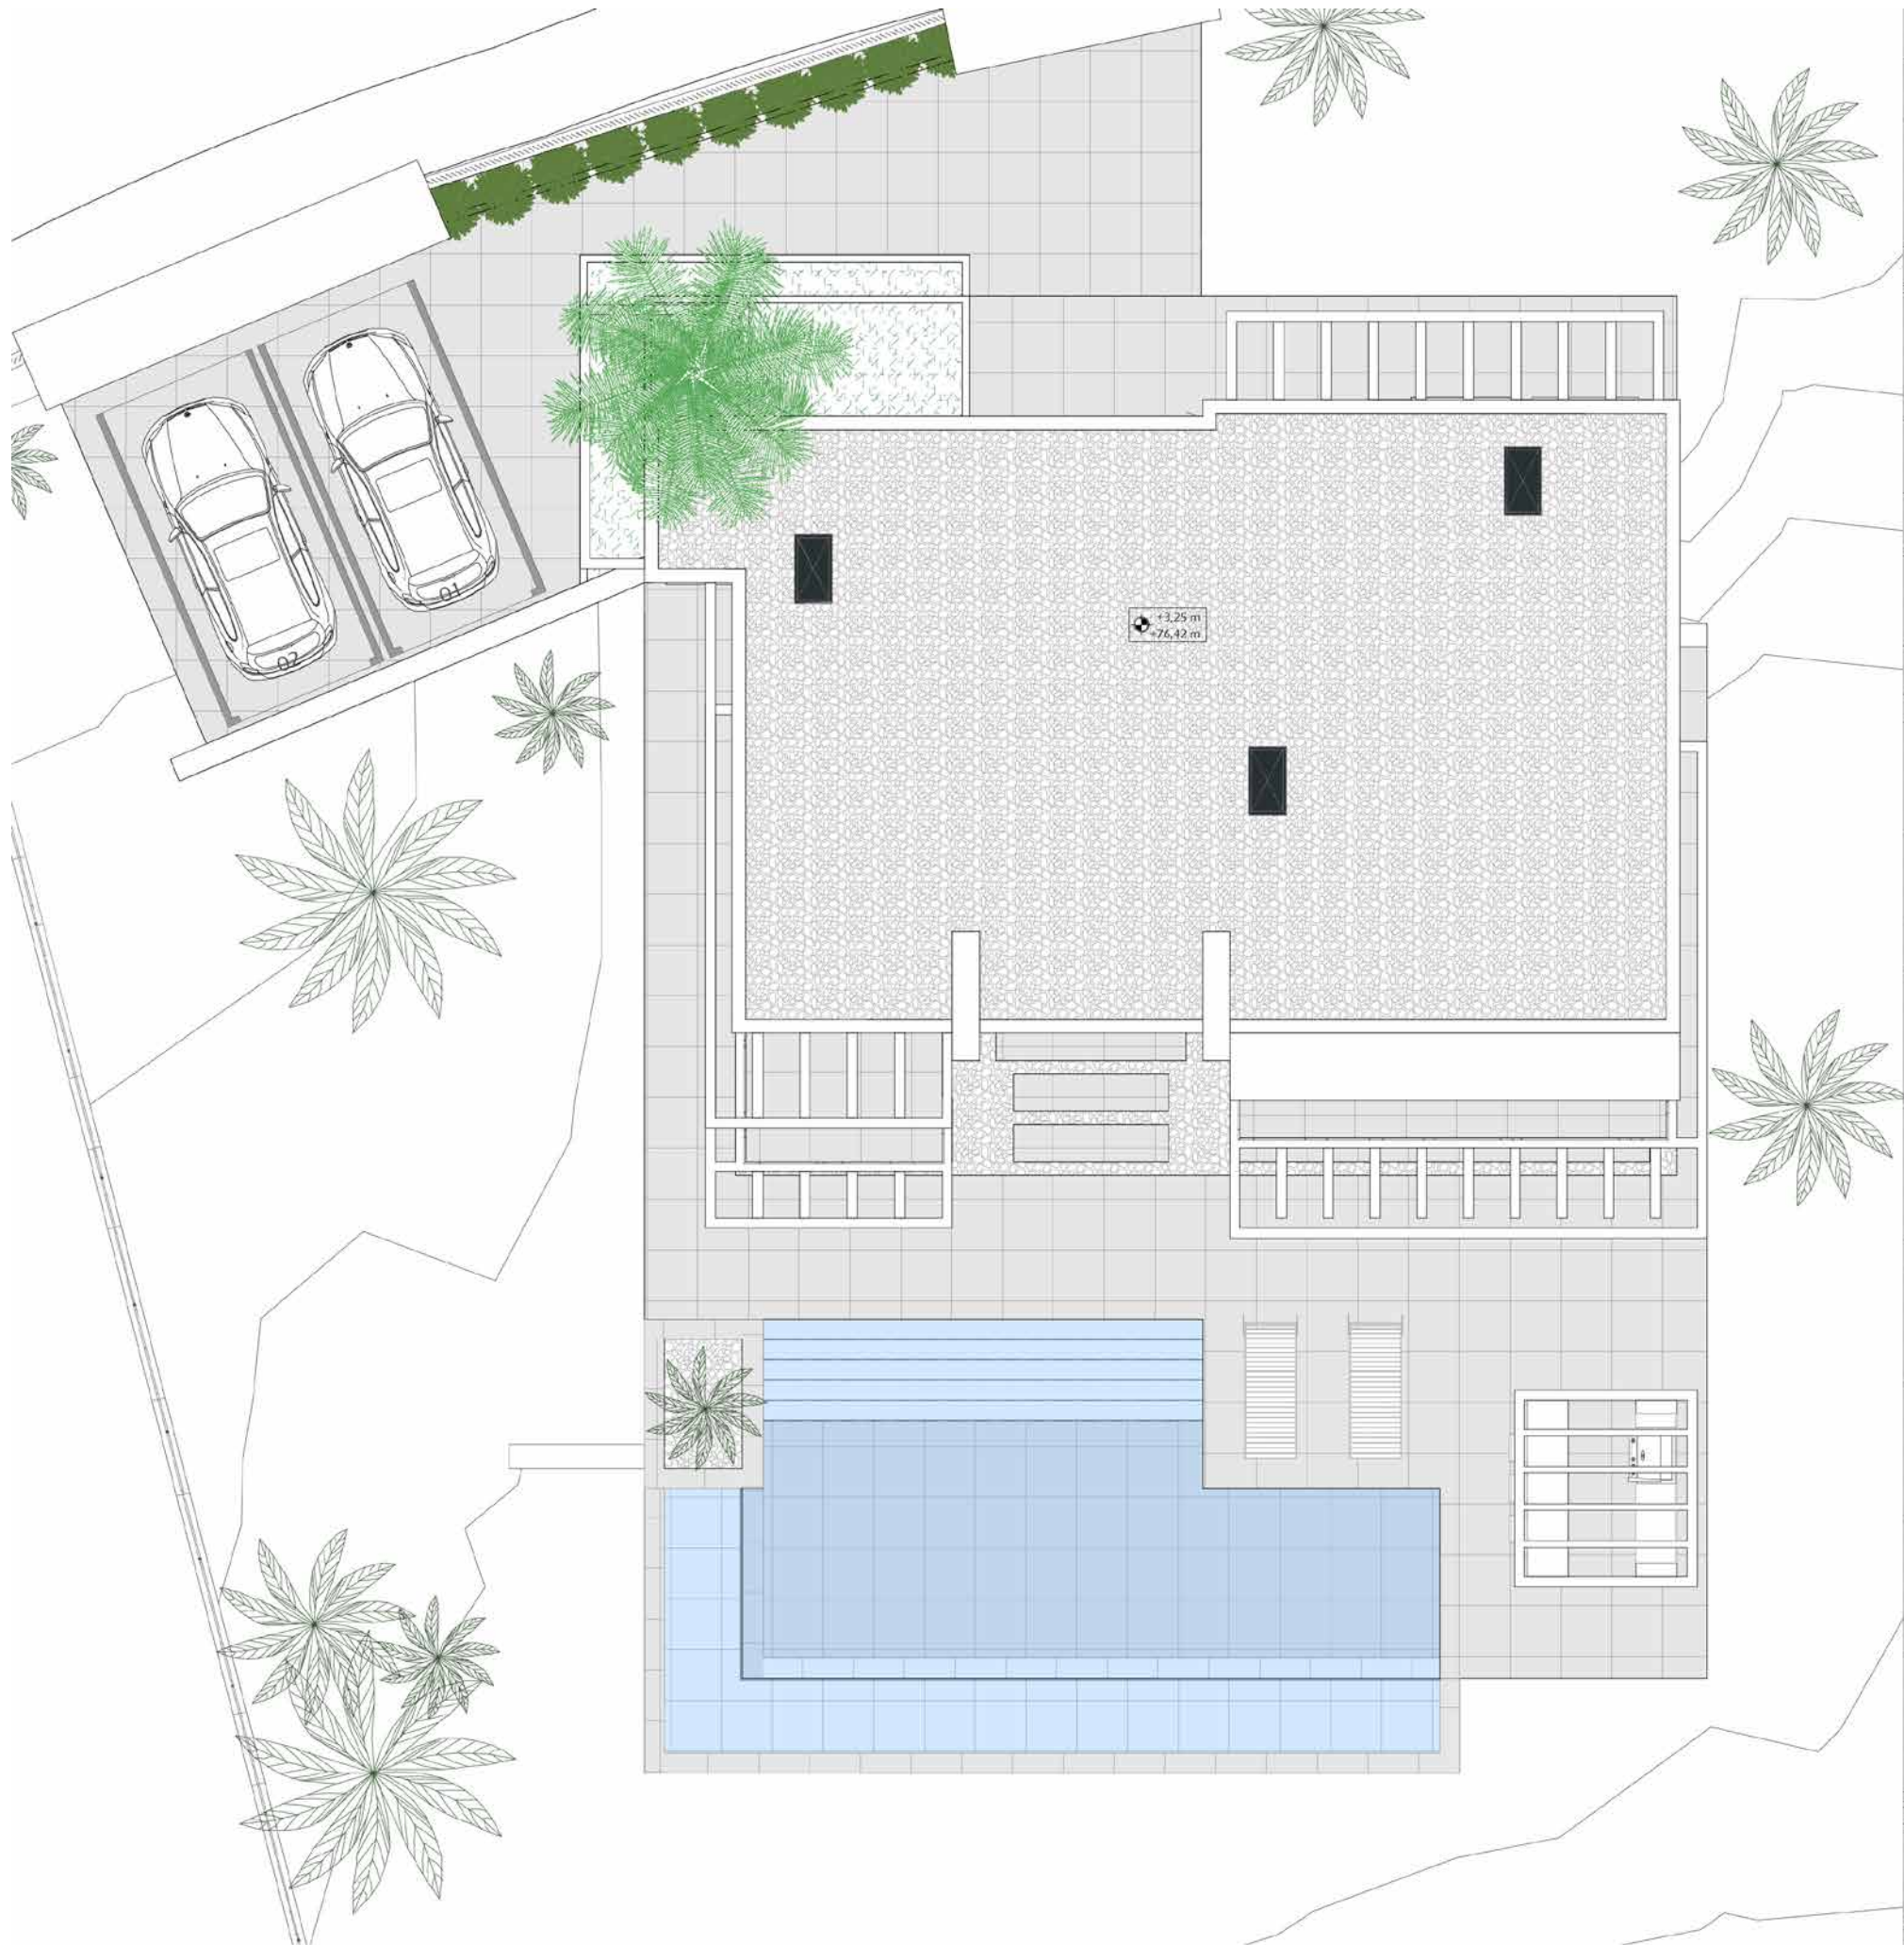

CUADRO DE SUPERFICIES

SUPERFICIE CONSTRUIDA

Tipo superficie	Área	% Cómputo	Área computable
PLANTA BAJA			
Vivienda cerrada	110,87 m ²	100	110,87 m ²
Terraza exterior 3	8,40 m ²	0	0,00 m ²
Terraza exterior 4	15,81 m ²	0	0,00 m ²
Terraza exterior 5	83,31 m ²	0	0,00 m ²
Lámina de agua	41,25 m ²	0	0,00 m ²
Escalera	5,67 m ²	50	2,84 m ²
Barbacoa	9,60 m ²	0	0,00 m ²
PLANTA PRIMERA			
Vivienda cerrada	104,79 m ²	100	104,79 m ²
Terraza exterior 1	5,65 m ²	0	0,00 m ²
Terraza exterior 2	13,86 m ²	0	0,00 m ²
Escalera	5,99 m ²	50	2,99 m ²
Terraza exterior 6	8,93 m ²	0	0,00 m ²
PLANTA SÓTANO			
Vivienda cerrada	160,38 m ²	0	0,00 m ²
	574,51 m ²		221,48 m ²

SUPERFICIE ÚTIL

Número	Habitación	Superficie útil
01. PLANTA PRIMERA		
01	Entrada	12,91 m ²
02	Habitación principal	18,67 m ²
03	Baño principal	7,83 m ²
04	Terraza 1	5,65 m ²
05	Baño 1	5,32 m ²
06	Dormitorio 1	10,89 m ²
07	Baño 2	5,51 m ²
08	Bicicletas	6,46 m ²
09	Terraza 2	13,86 m ²
10	Dormitorio 2	14,12 m ²
25	Escalera	5,98 m ²
27	Terraza 6	8,93 m ²
		116,13 m ²
00. PLANTA BAJA		
11	Salón - Comedor	49,84 m ²
12	Baño 2	3,44 m ²
13	Aseo	2,66 m ²
14	Dormitorio 3	16,76 m ²
16	Cocina	16,39 m ²
17	Terraza 3	7,14 m ²
18	Terraza 4	15,81 m ²
19	Terraza 5	82,71 m ²
20	Piscina	41,25 m ²
21	Barbacoa	7,22 m ²
24	Escalera	5,67 m ²
		248,88 m ²
-01. PLANTA SÓTANO		
22	Sótano	126,39 m ²
23	Escalera	6,13 m ²
29	Lavandería	4,35 m ²
		136,88 m ²
Total		501,88 m²